План технического подполья секция 1.

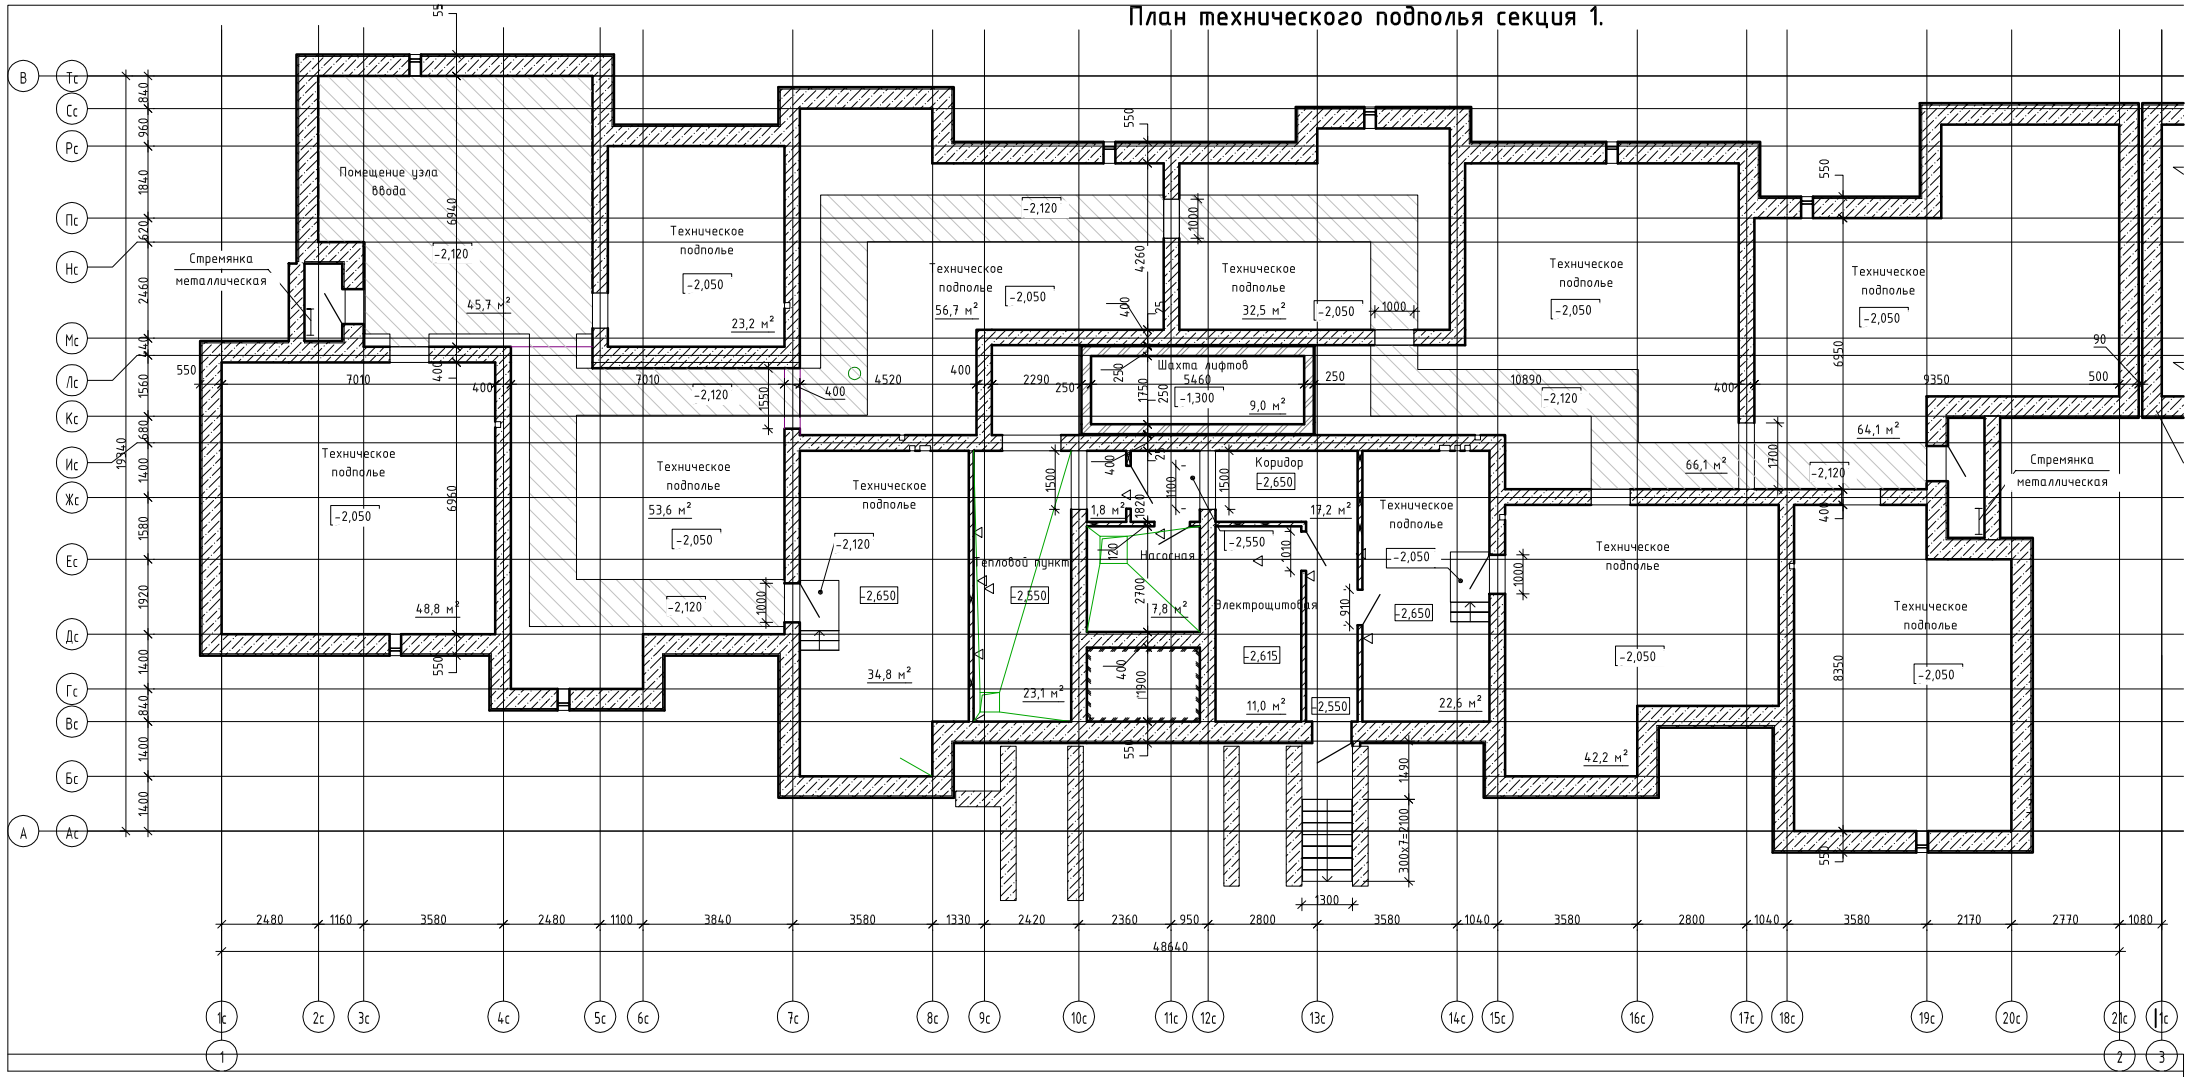
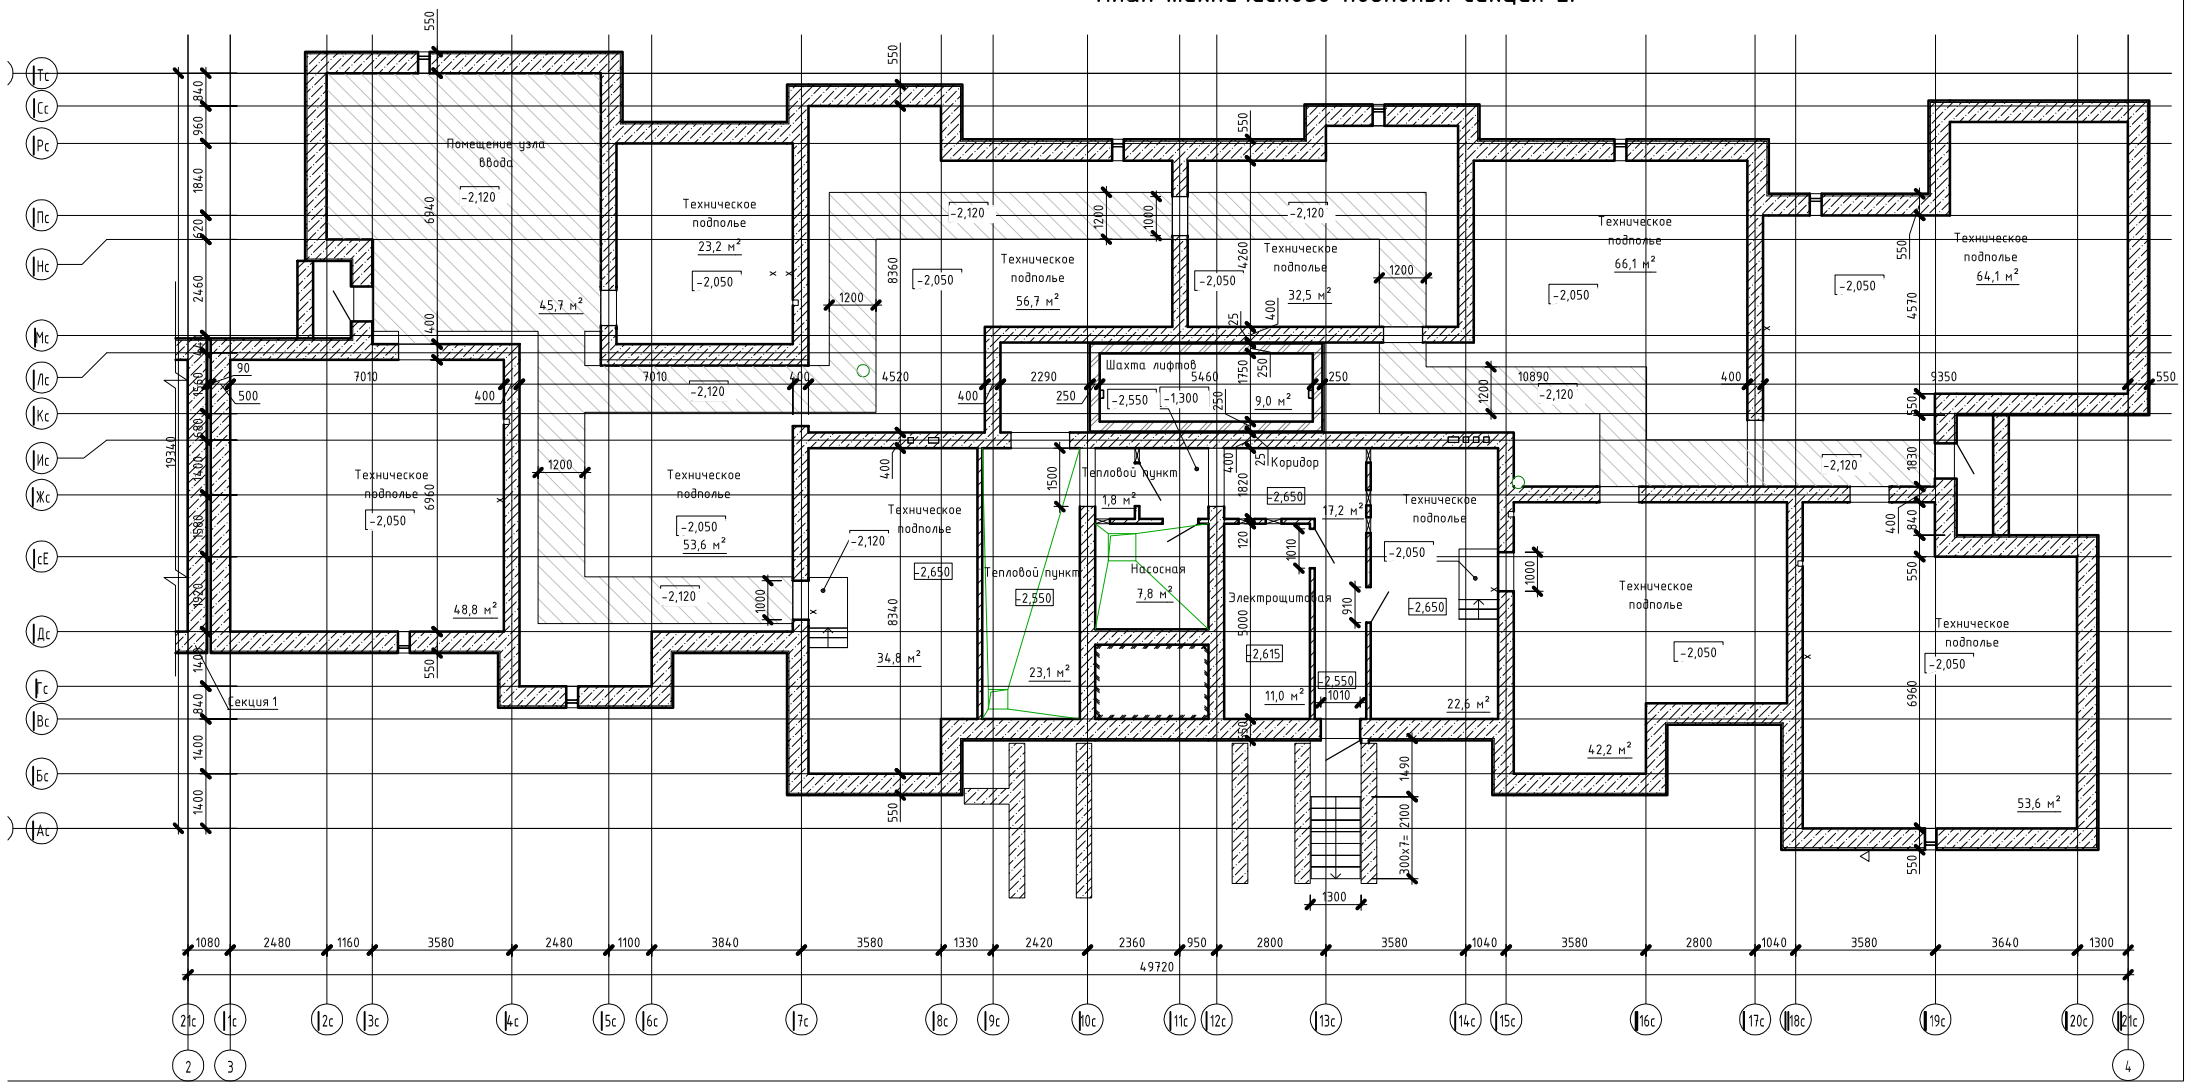
План технического подполья секция 2.